


VERTIKAL- SCHNITT

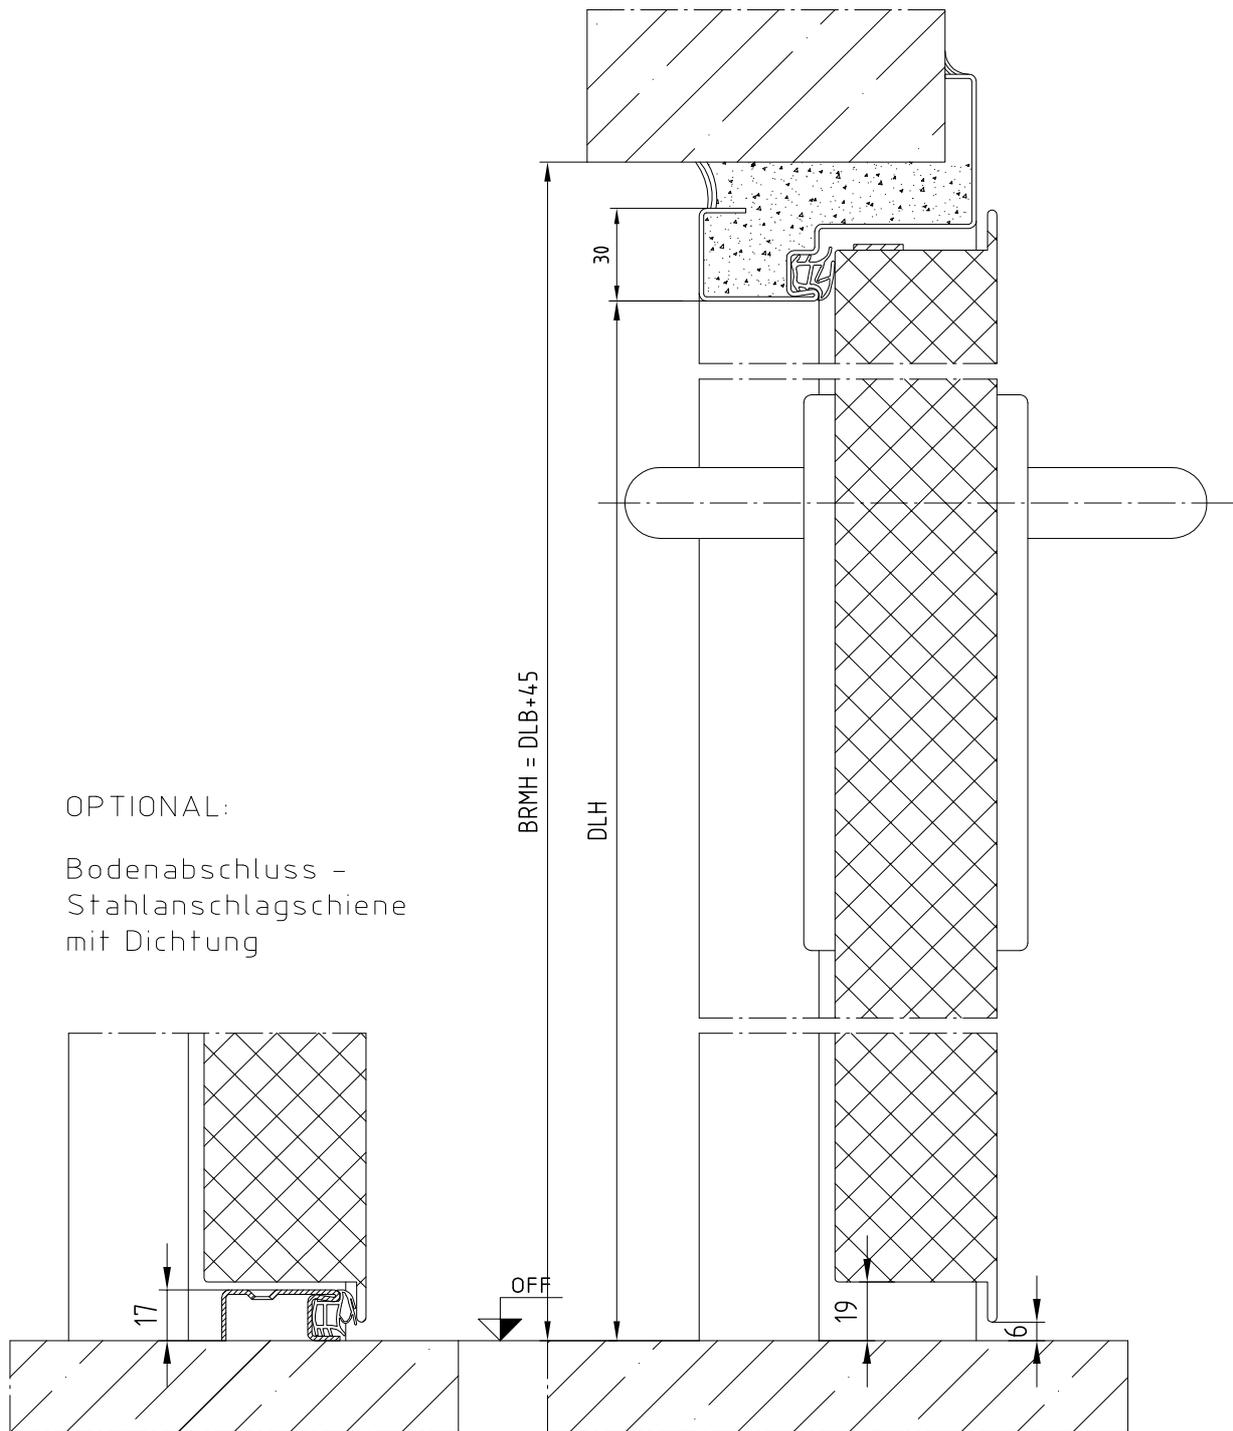

OPTIONAL:

Bodenabschluss -
Stahlanschlagschiene
mit Dichtung

* ... Durchgangslichtehöhe ohne Berücksichtigung von Anbauteilen wie z.B. Türschließer, usw.

OFF	Oberfläche fertiger Fußboden	finished floor level
BRMH	Baurichtmaßhöhe	rough opening height
DLH	Durchgangslichtehöhe	clear opening height
BE	Bodeneinstand	sunken depth
Diese Zeichnung ist unser geistiges Eigentum. Jede technische Weiterentwicklung und Änderung vorbehalten Wir bitten um Verständnis, dass trotz größter Sorgfalt für Druckfehler oder Irrtümer keine Gewähr übernommen werden kann.		Maßstab: -
		2015-02-11 TA
		Datum Name

DOMOFERM

Zeichnungsnr.:
LF531_GV_377_D

LF531_BAUMEISTER_GV