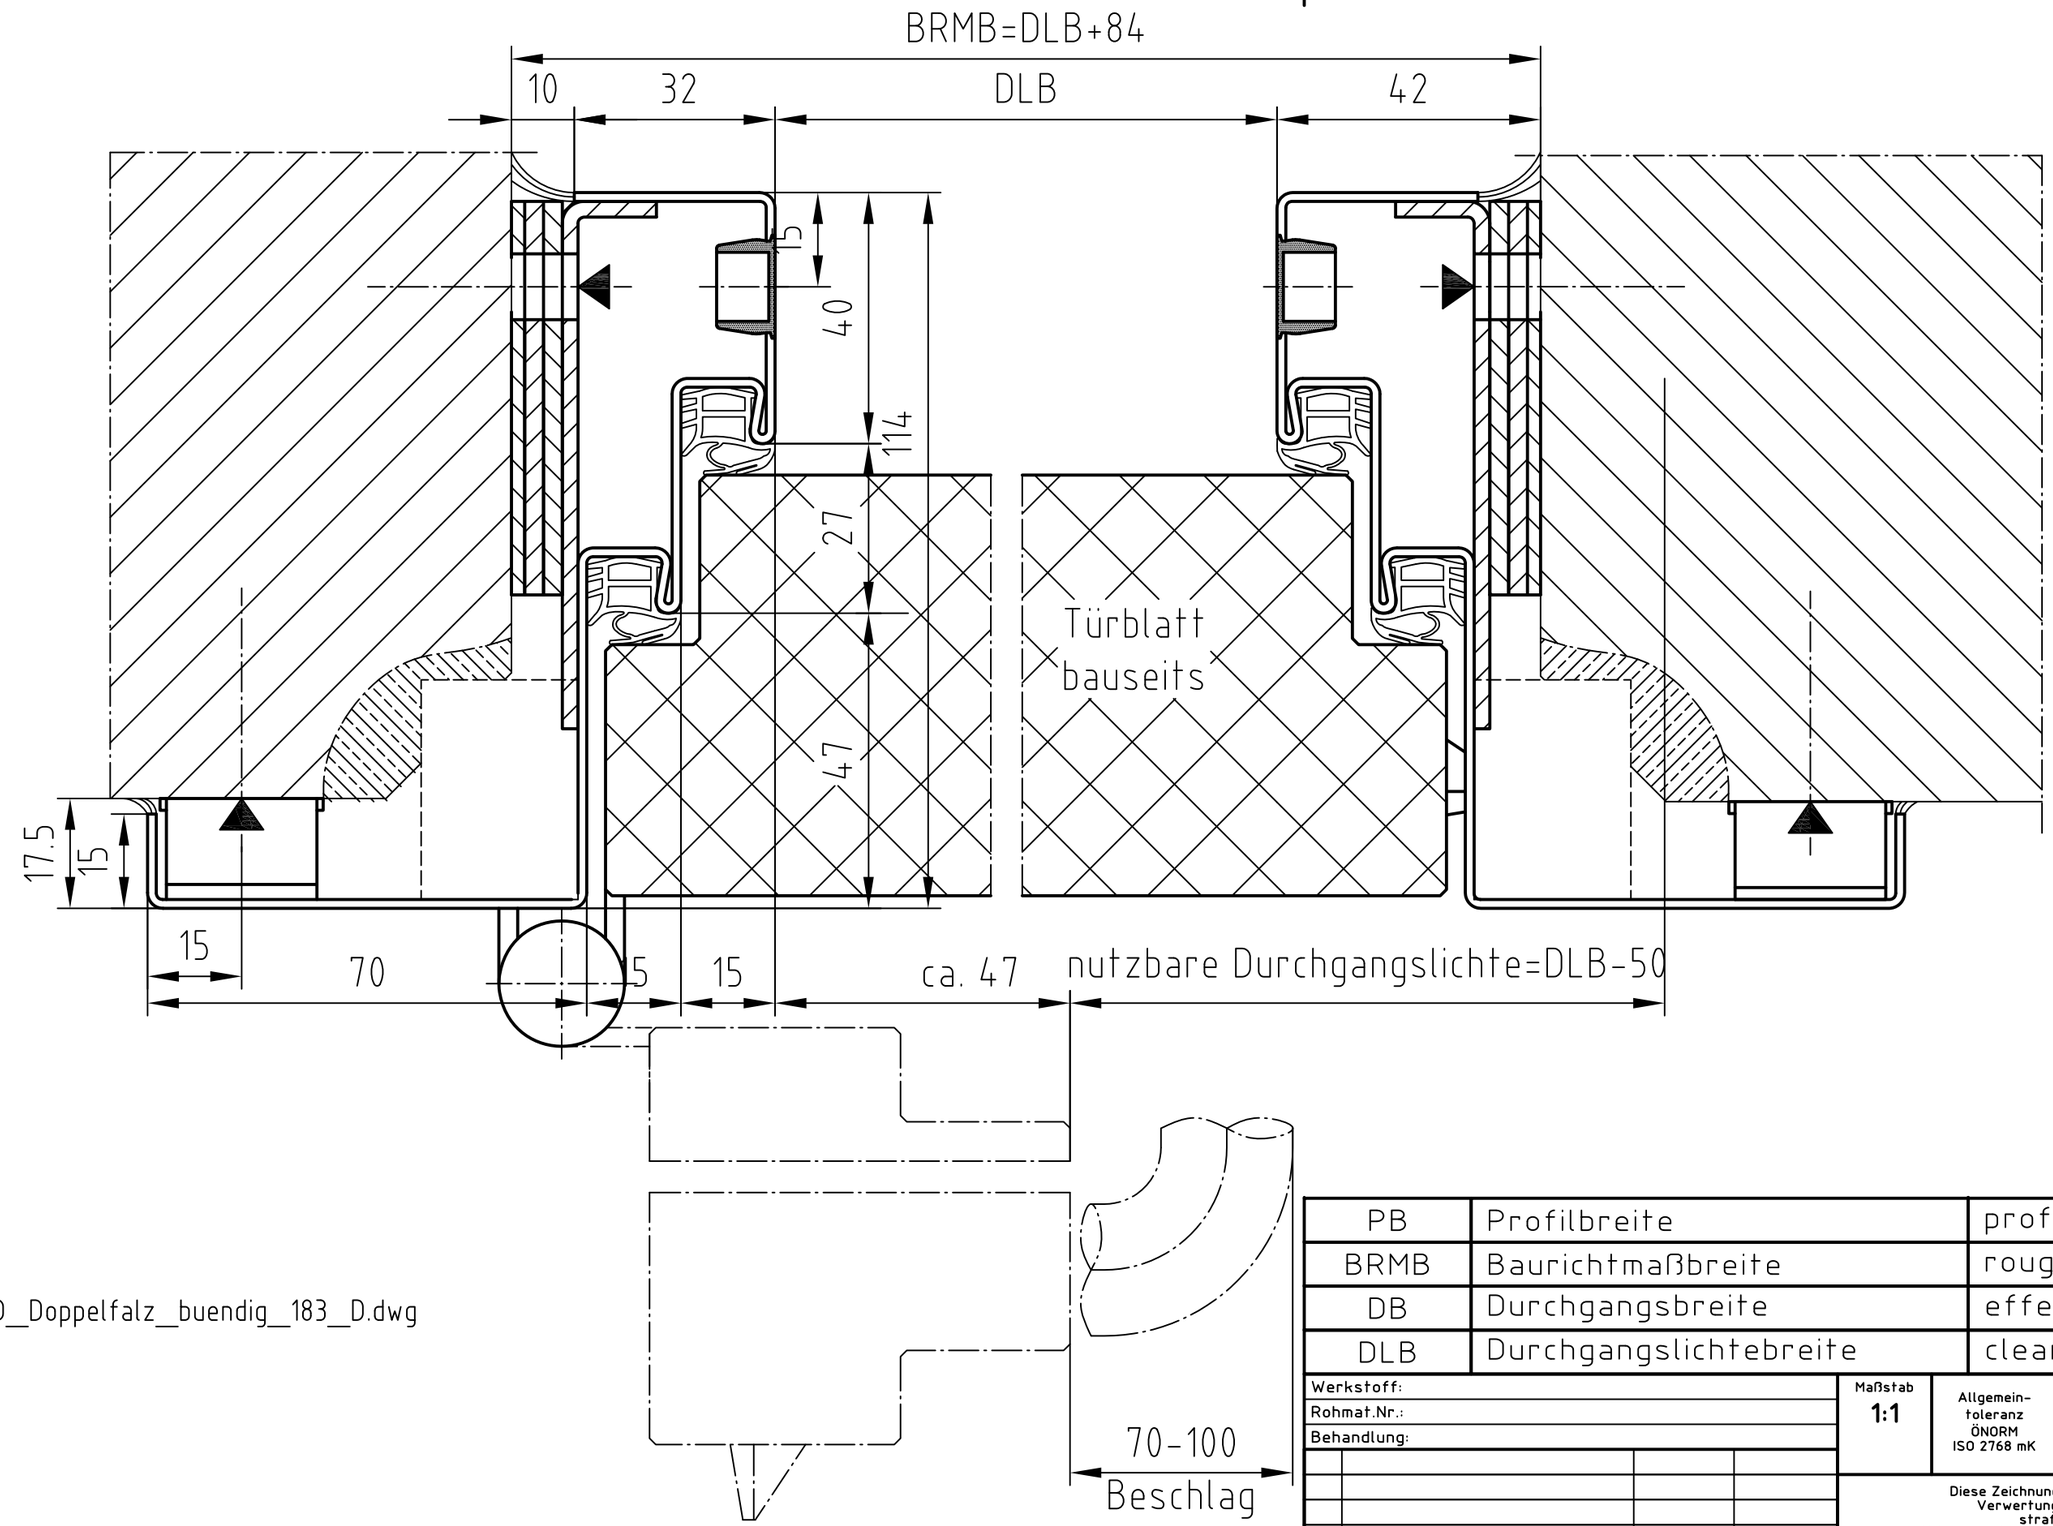

D_Doppelfalz_buendig_183_D.dwg

Feuerschutzzulassung $EI_2$30 und Hinterfüllung bitte unbedingt mit Türblatthersteller abklären!

PB	Profilbreite	profile width
BRMB	Baurichtmaßbreite	rough opening width
DB	Durchgangsbreite	effective clear opening width
DLB	Durchgangslichtebreite	clear opening width

Werkstoff:				Maßstab 1:1	Allgemeintoleranz ÖNORM ISO 2768 mK	[ ]...Fertigungskontrollmaß ( )...Hilfsmaß
Rohmat.Nr.:						
Behandlung:						
Nr.	Änderung	Datum	Name			

Artikelnr.:

Stklnr.:

Diese Zeichnung ist unser Eigentum. Jede Vervielfältigung, Verwertung oder Mitteilung an dritte Personen ist strafbar und wird gerichtlich verfolgt. (Urheberrechtsgesetz, Gesetz gegen unlauteren Wettbewerb B.G.B)

Kst.	———	200
Gez.	2015.01.15	HR
Gepr.		
	Datum	Name

Auftragsnr.:

Kunde:

DOMOFERM

Fertigung:

Anbot:

Entwurf:

Benennung:

Doppelfalzzarge Profil 183 Dübelmontage
Objekttür Doppelfalz buendig

Zeichnungsnr.:

D_Doppelfalz_buendig_183_D

Verwendung für:

Blatt:

Blattzahl:

Ersetzt durch:

Ersatz für: